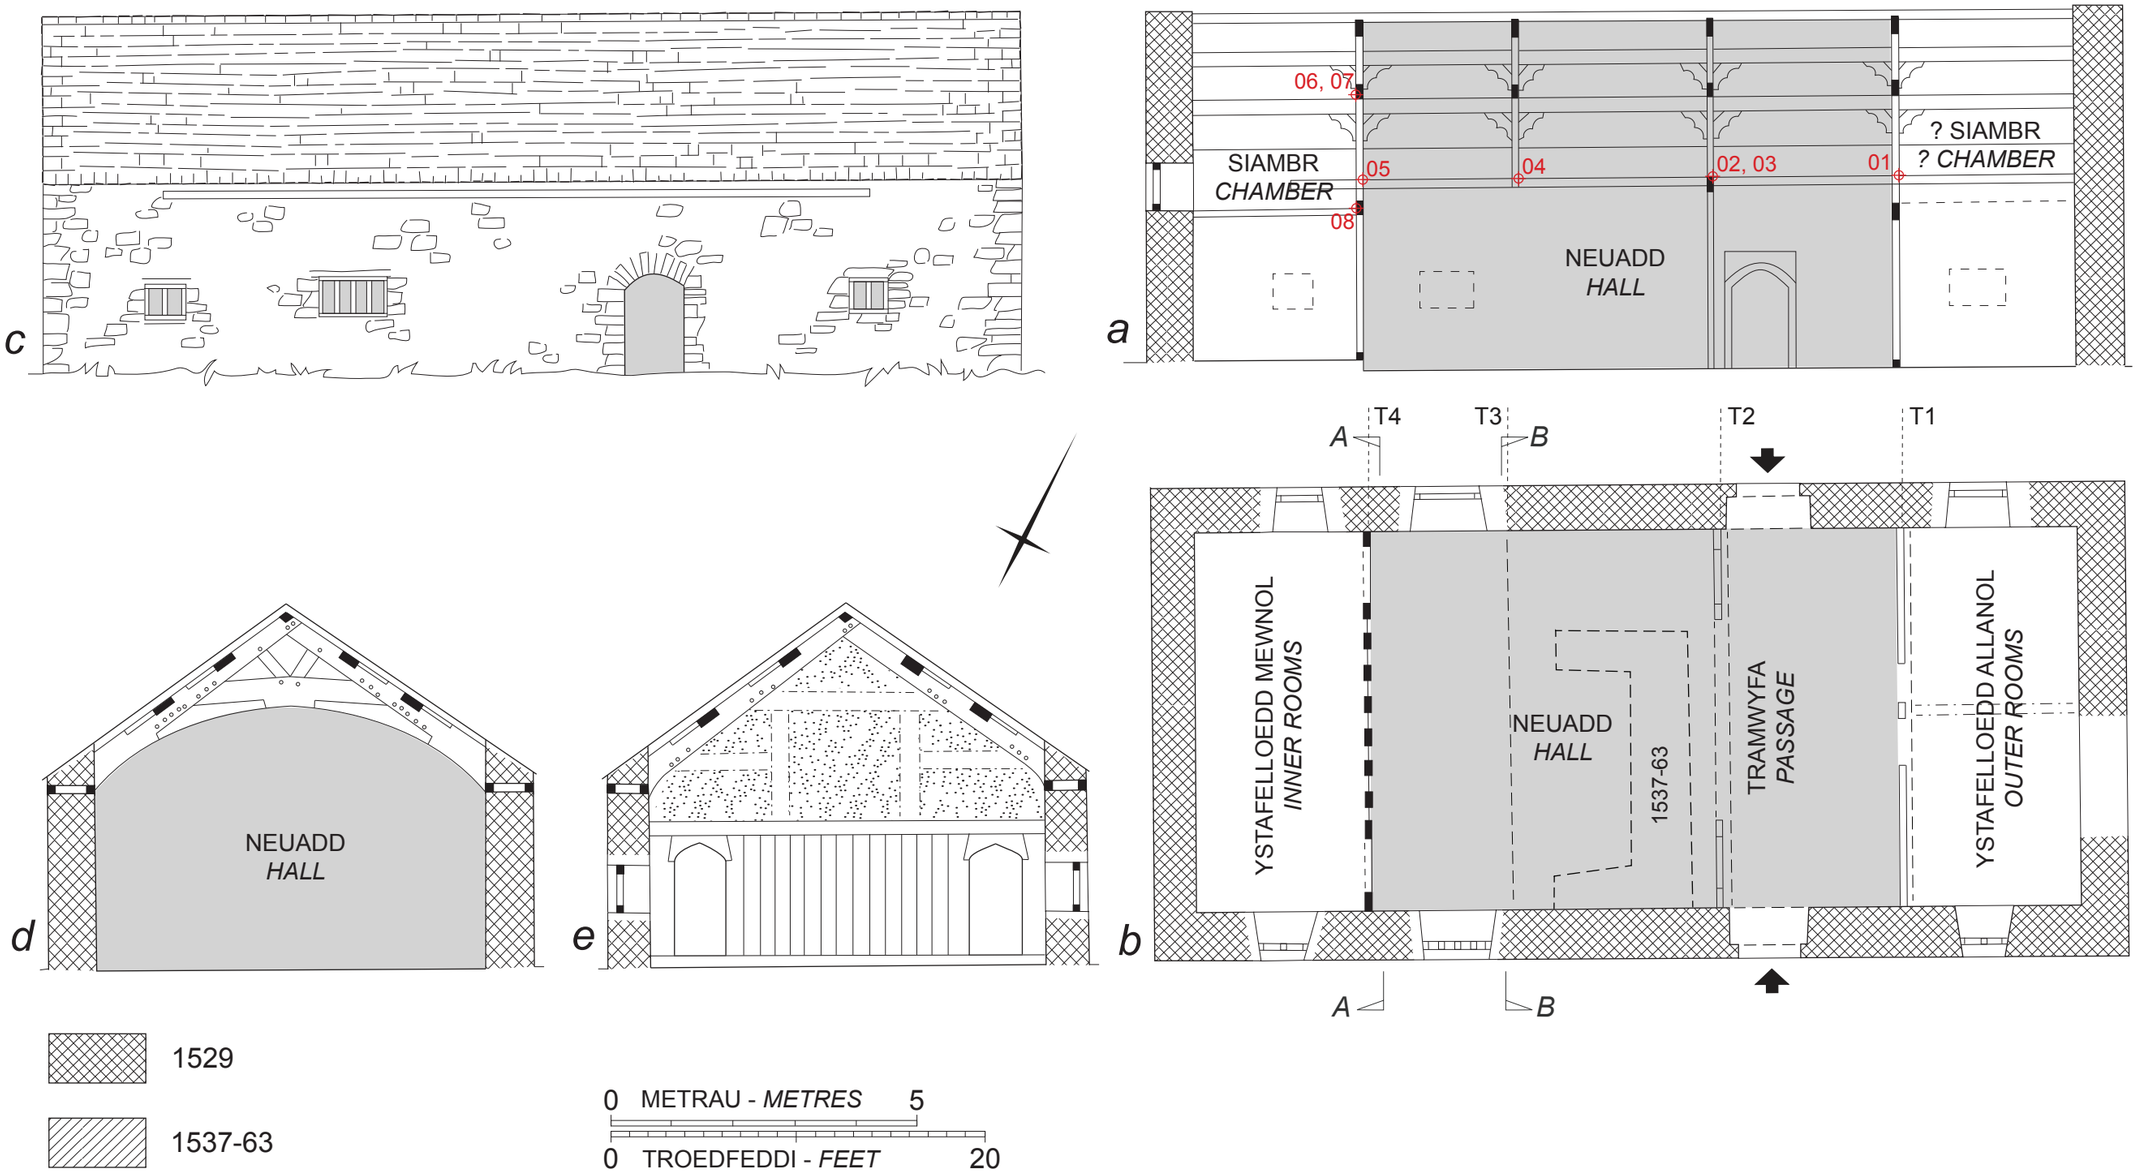
c
a
06, 07
SIAMBR
CHAMBER
05
04
02, 03
01
? SIAMBR
? CHAMBER
08
NEUADD
HALL
A
T4
T3
B
T2
T1
YSTAFELLOEDD MEWNOL
INNER ROOMS
NEUADD
HALL
1537-63
TRAMWYFA
PASSAGE
YSTAFELLOEDD ALLANOL
OUTER ROOMS
d
NEUADD
HALL
e
b
A
B
1529
1537-63
0 METRAU - METRES 5
0 TROEDFEDDI - FEET 20